
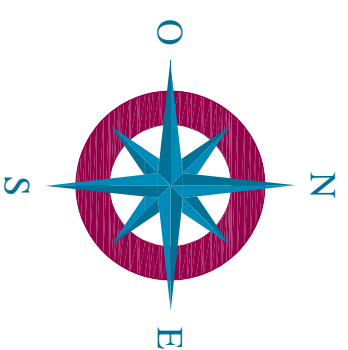


LEGENDE MASSE

- Num du lot / Surf approximative du lot XXX/XX m² env.
- Périmètre d'opération (8 107 m² env.) - - - - -
- Stationnement public ▲
- Stationnement en enclave private non clause ▲
- Position de principe abris de jardin ★
- Arbre d'intérêt à conserver ○
- Arbres à abattre ⊗
- Servitude de passage de réseau (largeur 3m) ▭
- Servitude d'accès à la parcelle riveraine ▶
- Zone d'inconstructibilité (largeur 3m) ▭
- Zone de retrait d'alignement (largeur 5m) ▭
- Zone de retrait de fond de parcelle (larg. 6m) ▭
- Emprise commun ▭
- Limite de zone UC ▭

LEGENDE TRAITEMENT DES SURFACES

- Revetements**
- Enrobés de voirie ■
- Pavés joint gazon ■
- Enrobé brun circulaire ■
- Plantations ■
- Engazonnement ■
- Bassin de rétention ■
- Bordures**
- Bordure A2 - - - - -
- Bordure P3 - - - - -
- Caniveau CC1 ■
- Mobilier / maçonnerie**
- Borne bois 30x20 - Ht : 0.30m hors-sol ●
- Gabion de soutènement ▭

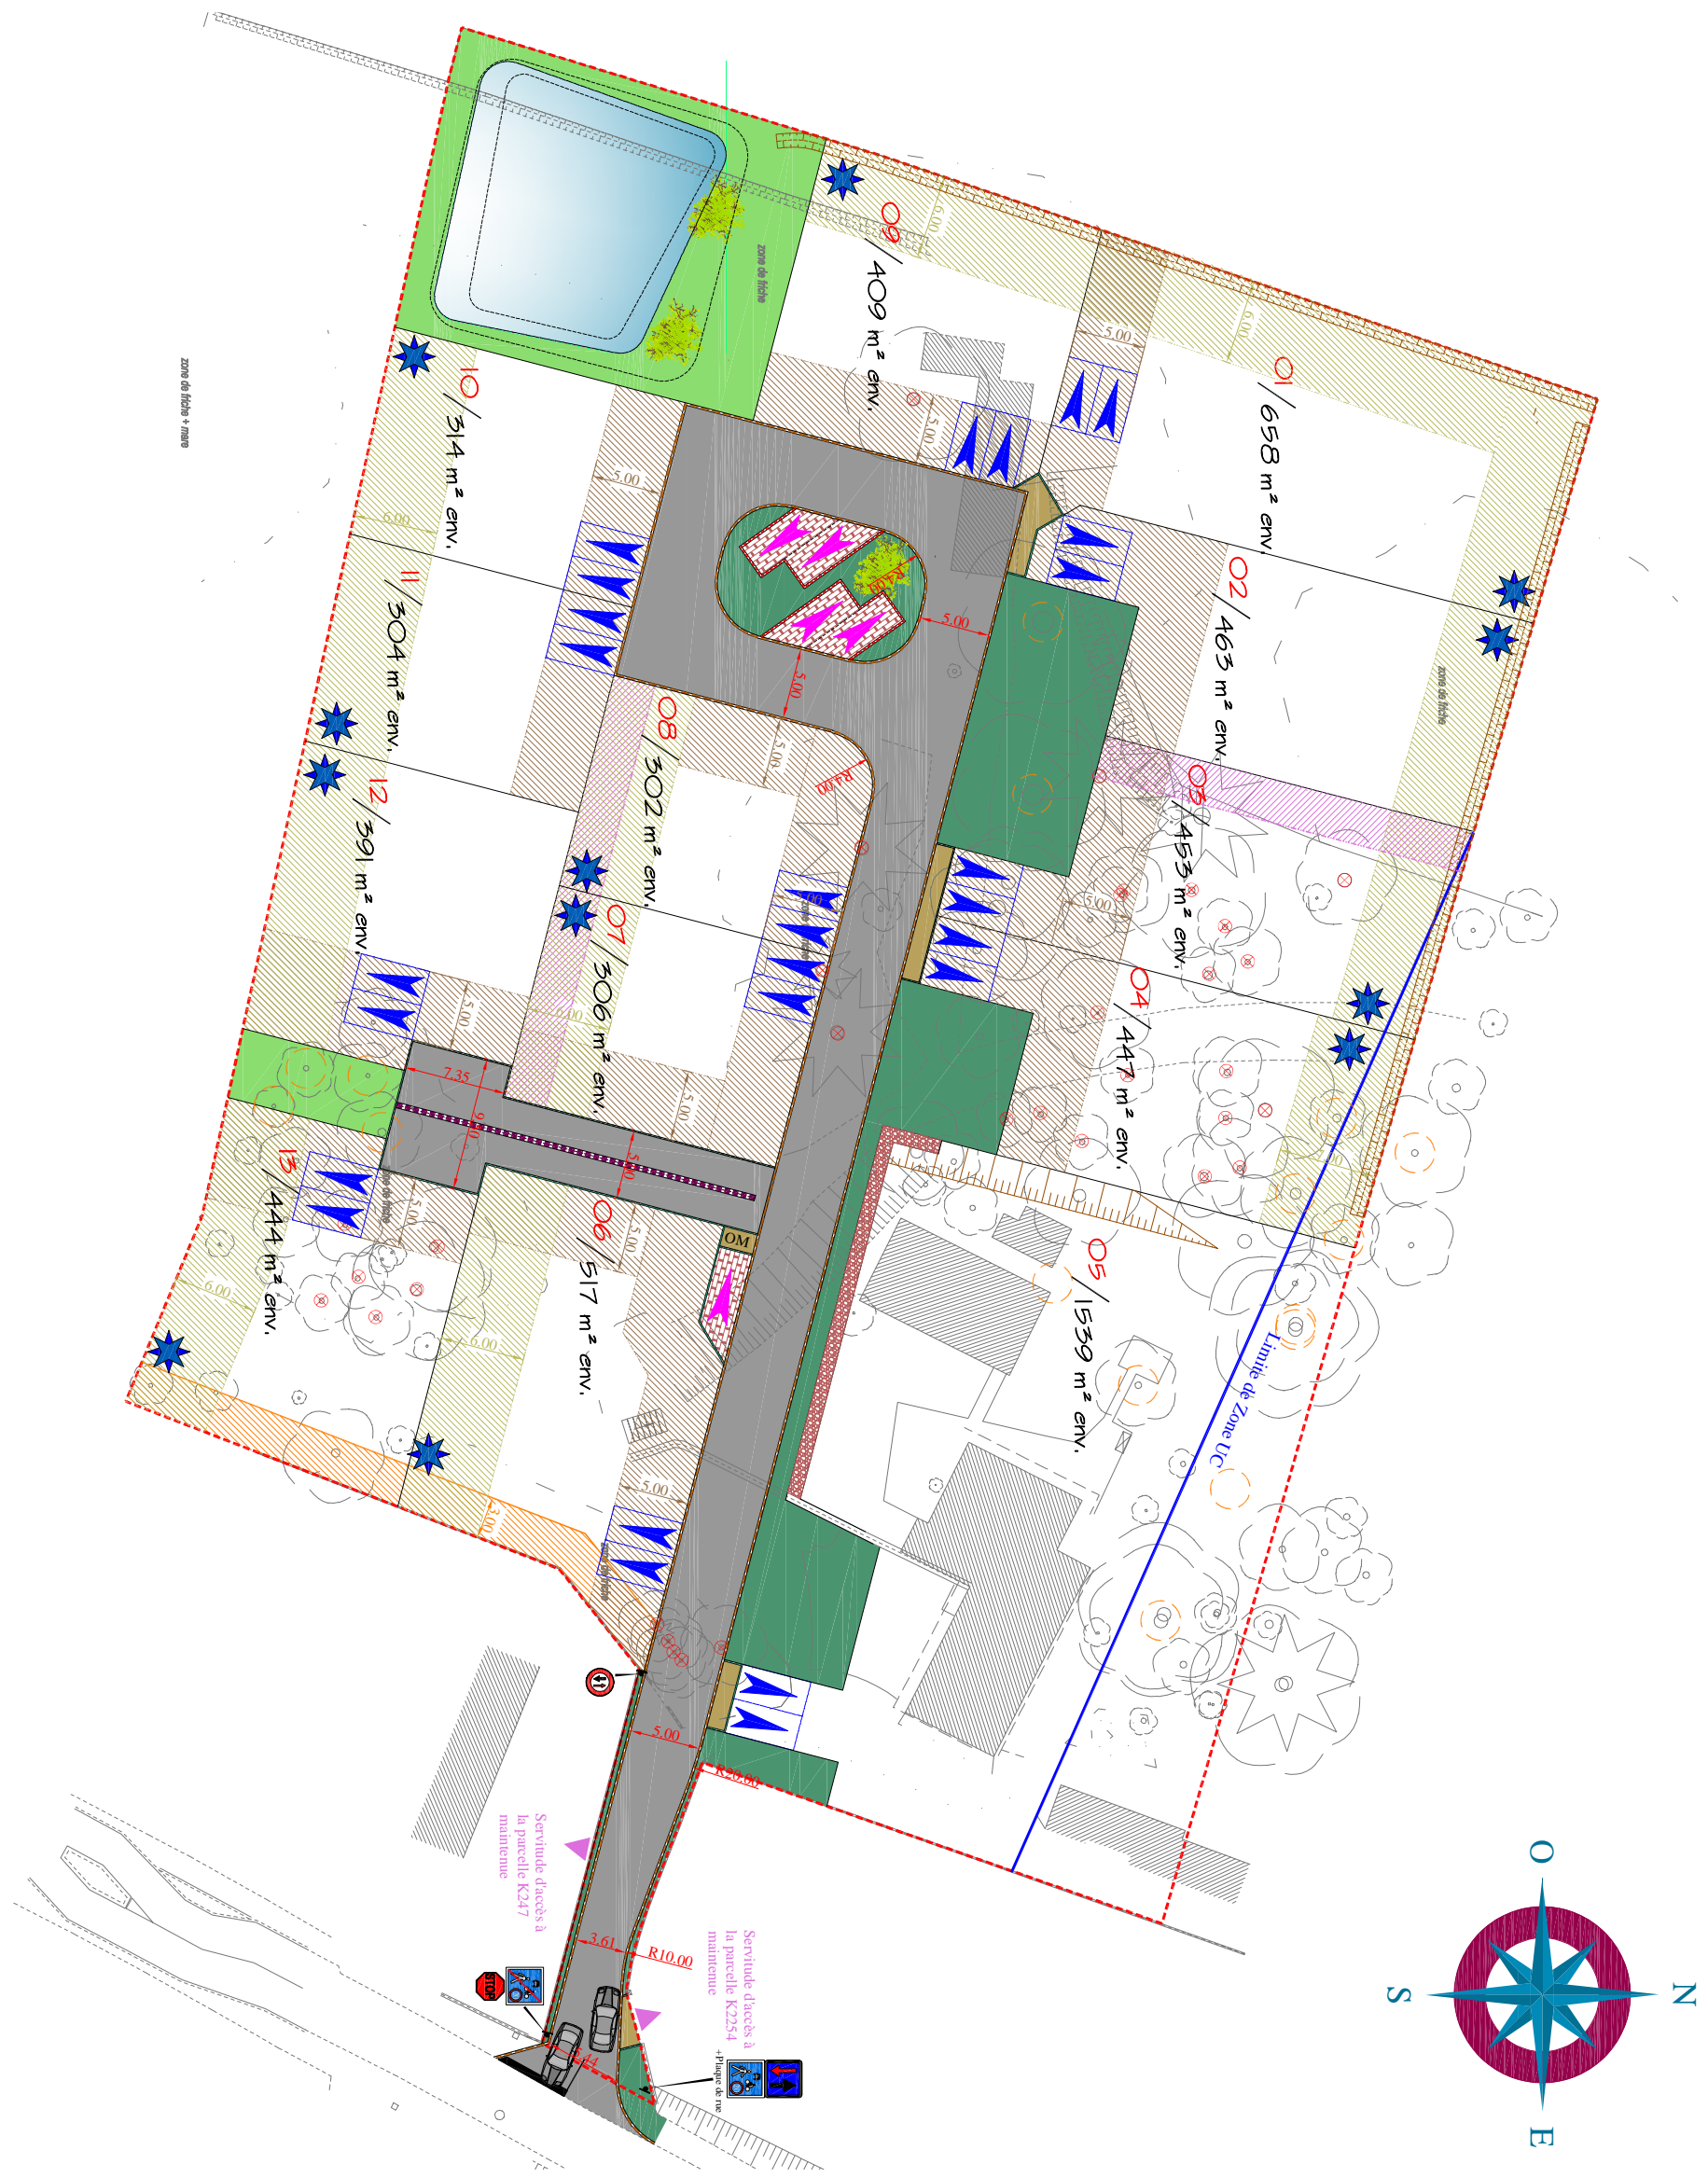

PA 04 - Plan de composition

Lotissement d'Ernur

Route d'Ernur - 44380 Pornichet

Permis d'Aménager

Plan n° :	PA4	Etabli par :	ECH
Indice :	C	Validé par :	GCA
Affaire n° :	1803-15	Date :	18/01/19
Phase :	PA	Echelle :	1/500

